


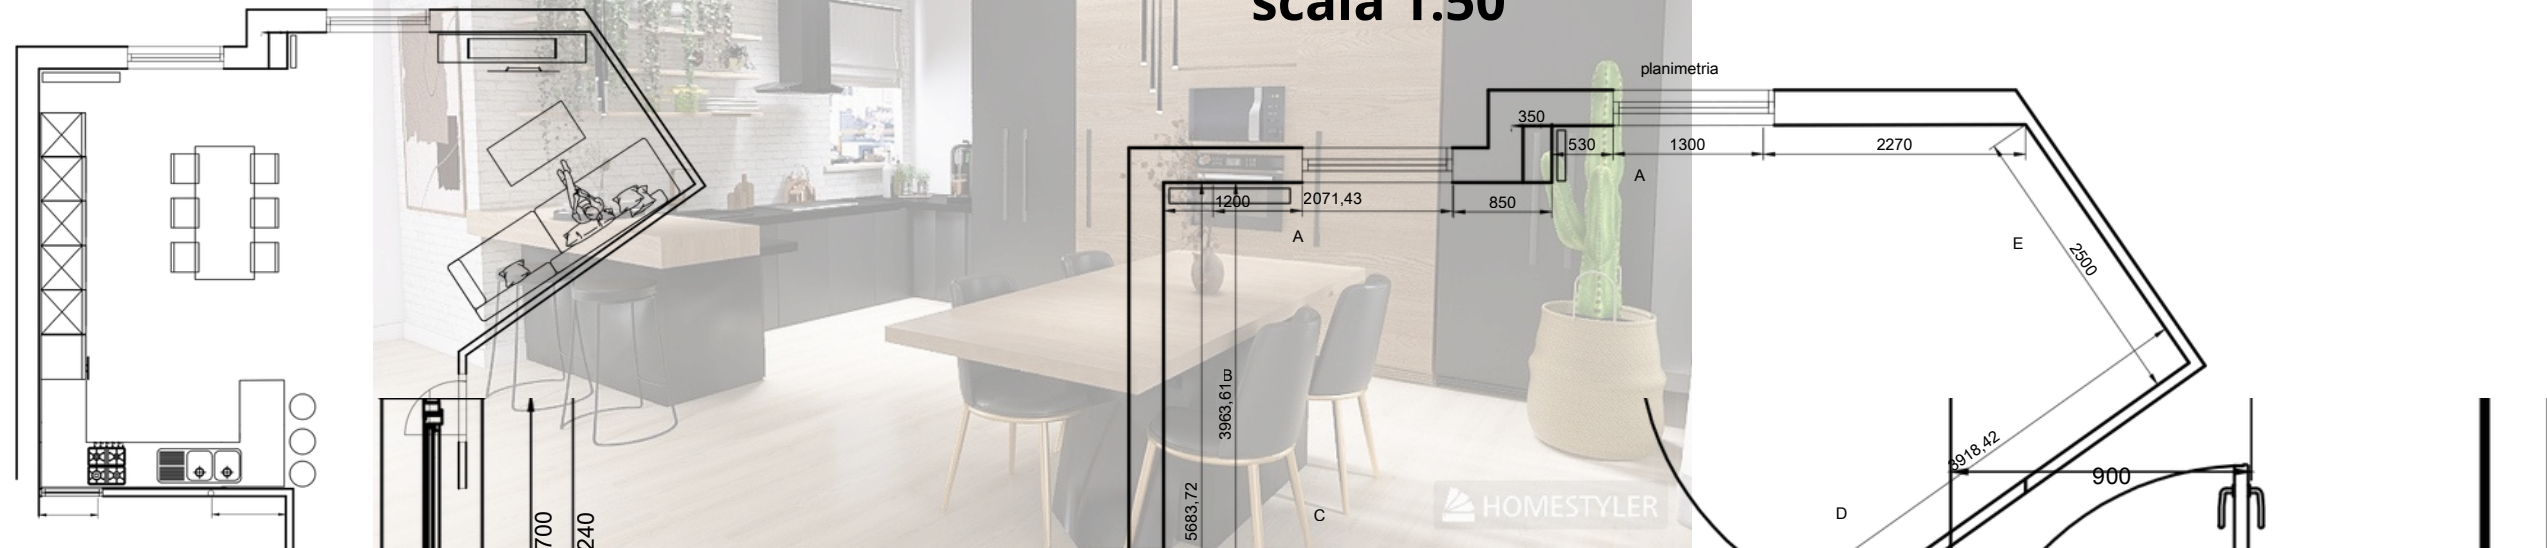



HOMESTYLER

Rilievo

scala 1.50



AL

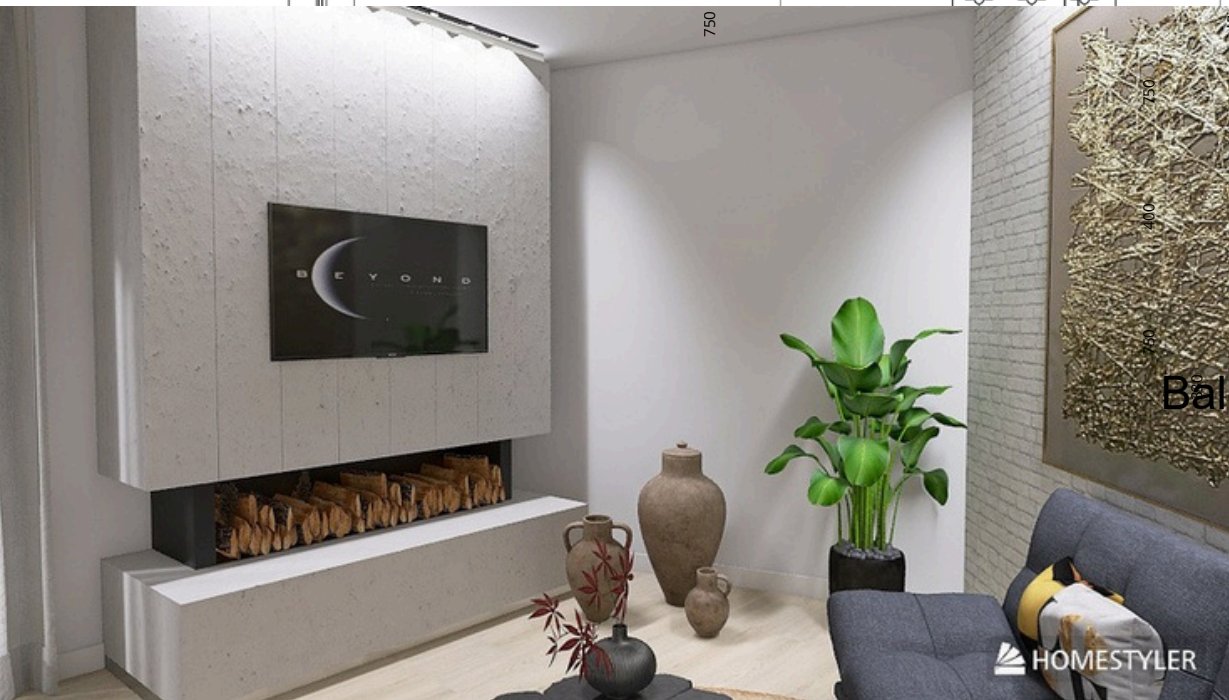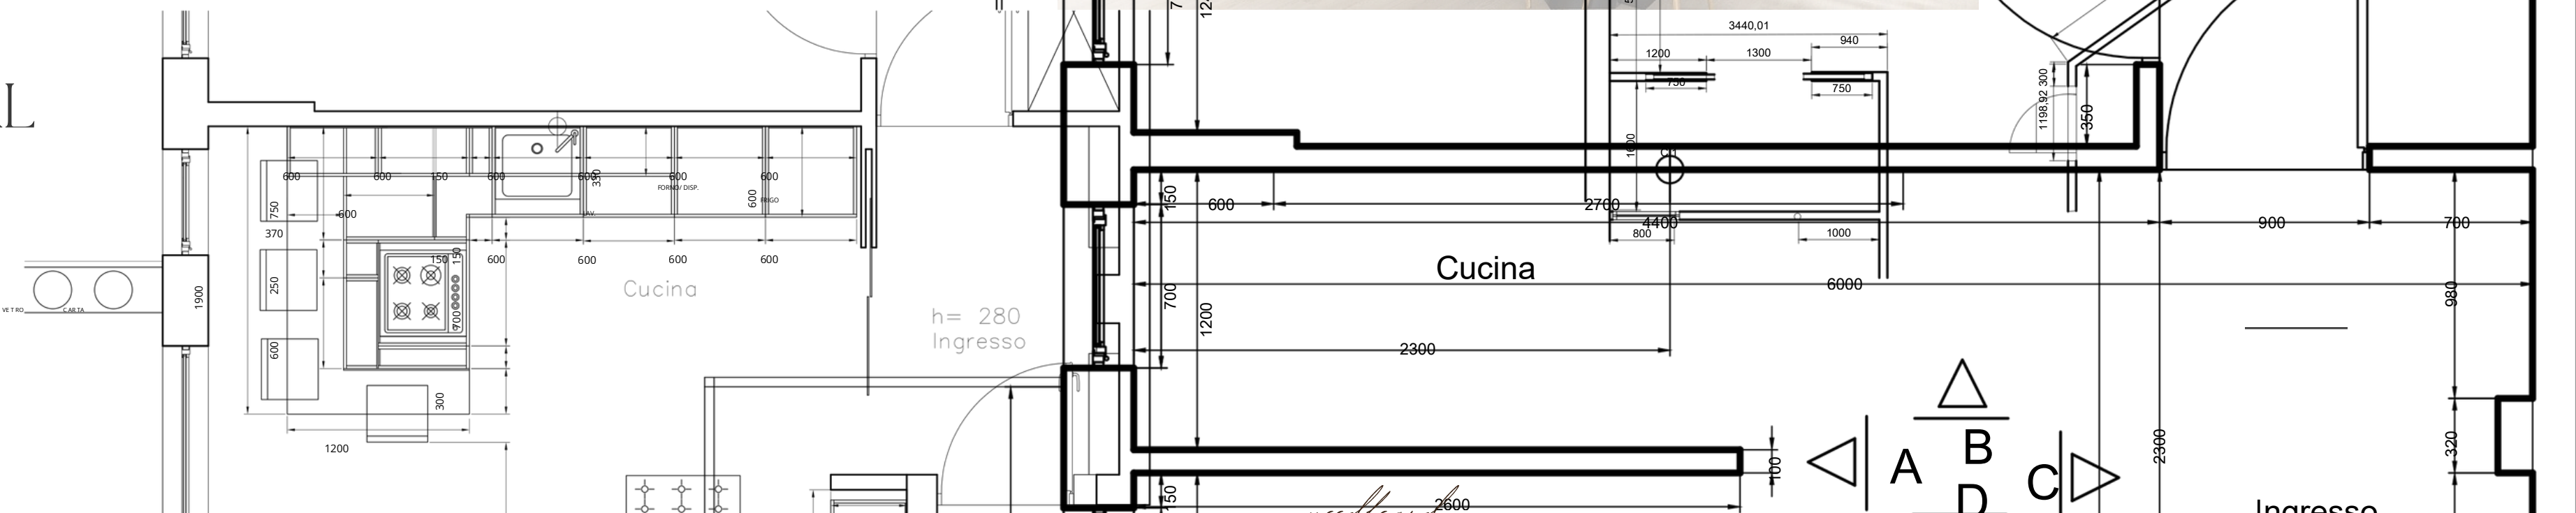

HOMESTYLER

woodboard
CALORE ESSENZIALE
assenza interruzione

Scala 1/20

